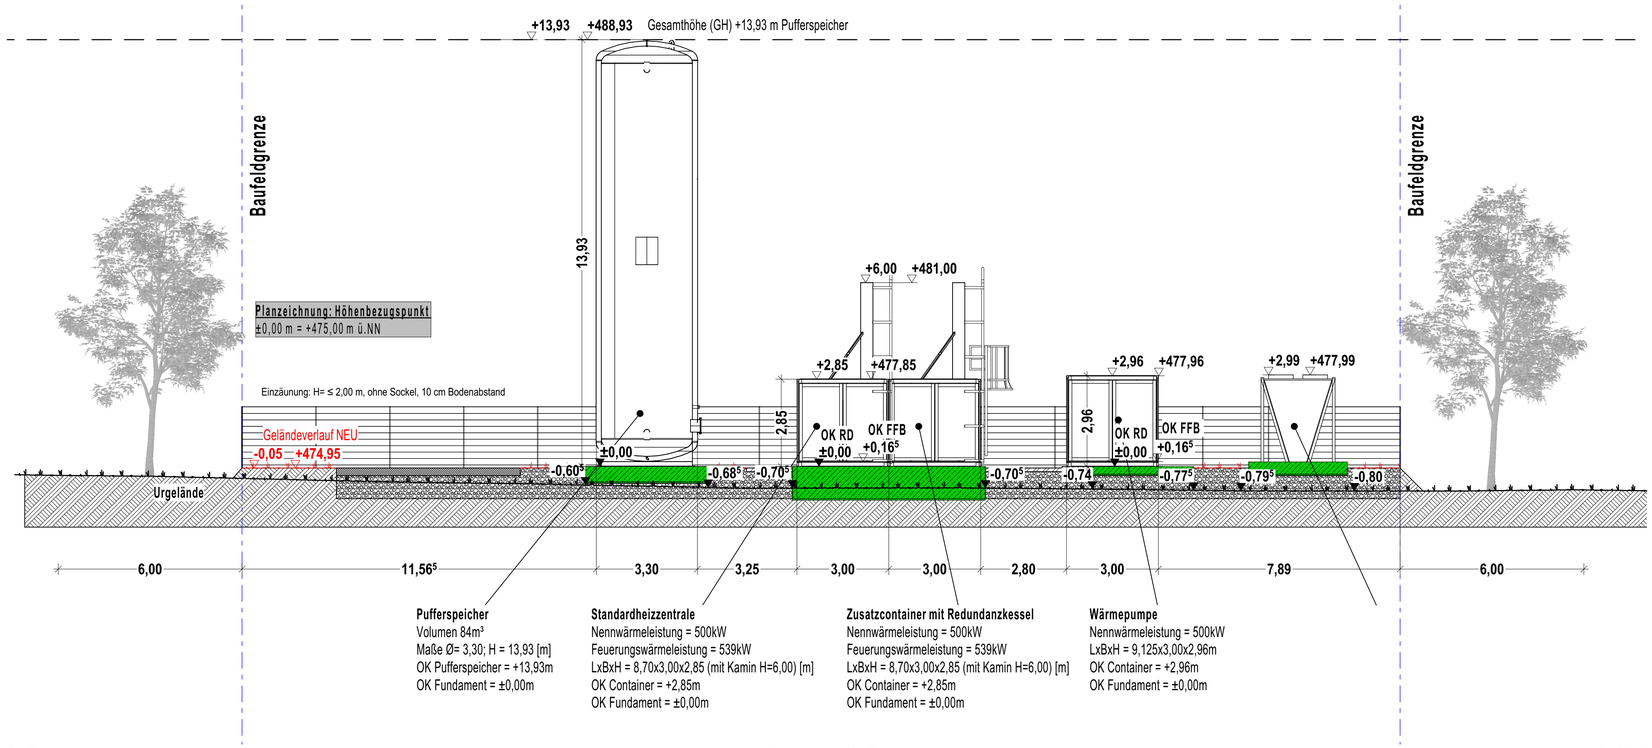

B-B Längsschnitt 1:100

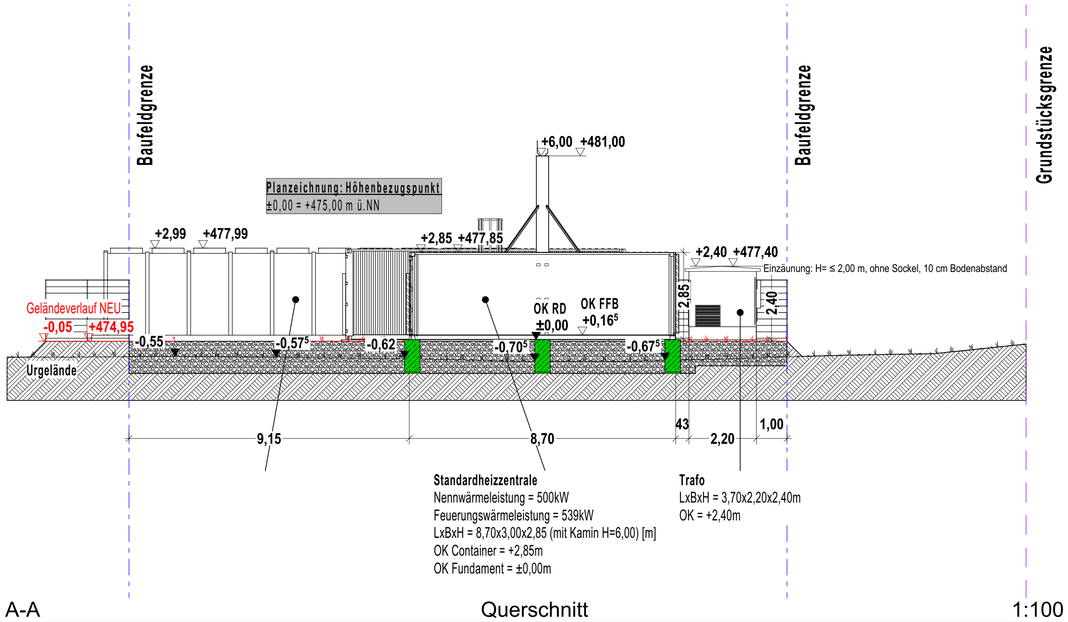

A-A Querschnitt 1:100

± 0.00 = 475,00m ü. NN

Baueingabe

Neubau einer Heizzentrale für den Nahwärmenetzausbau in Holzheim.

Gemeinde Holzheim
Gemarkung Neuhausen
89291 Holzheim, Fl. Nr.: 25

Bauherr: Renergiewerke Holzheim GmbH
Maierhof 1
86647 Buttenwiesen

Nachbarn: siehe Beiblatt

Planung:

KANDLER
BÜRO FÜR ARCHITEKTUR
TRAGWERKSPLANUNG
Scheiplstrasse 4
86609 Donauwörth
Tel. 0906-29 99 67-0
info@kandler-gmbh.de

Donauwörth den 07.10.2025

M = 1:100

Schnitte_M100

Plan-Nr. GP.06

841 x 594 A0