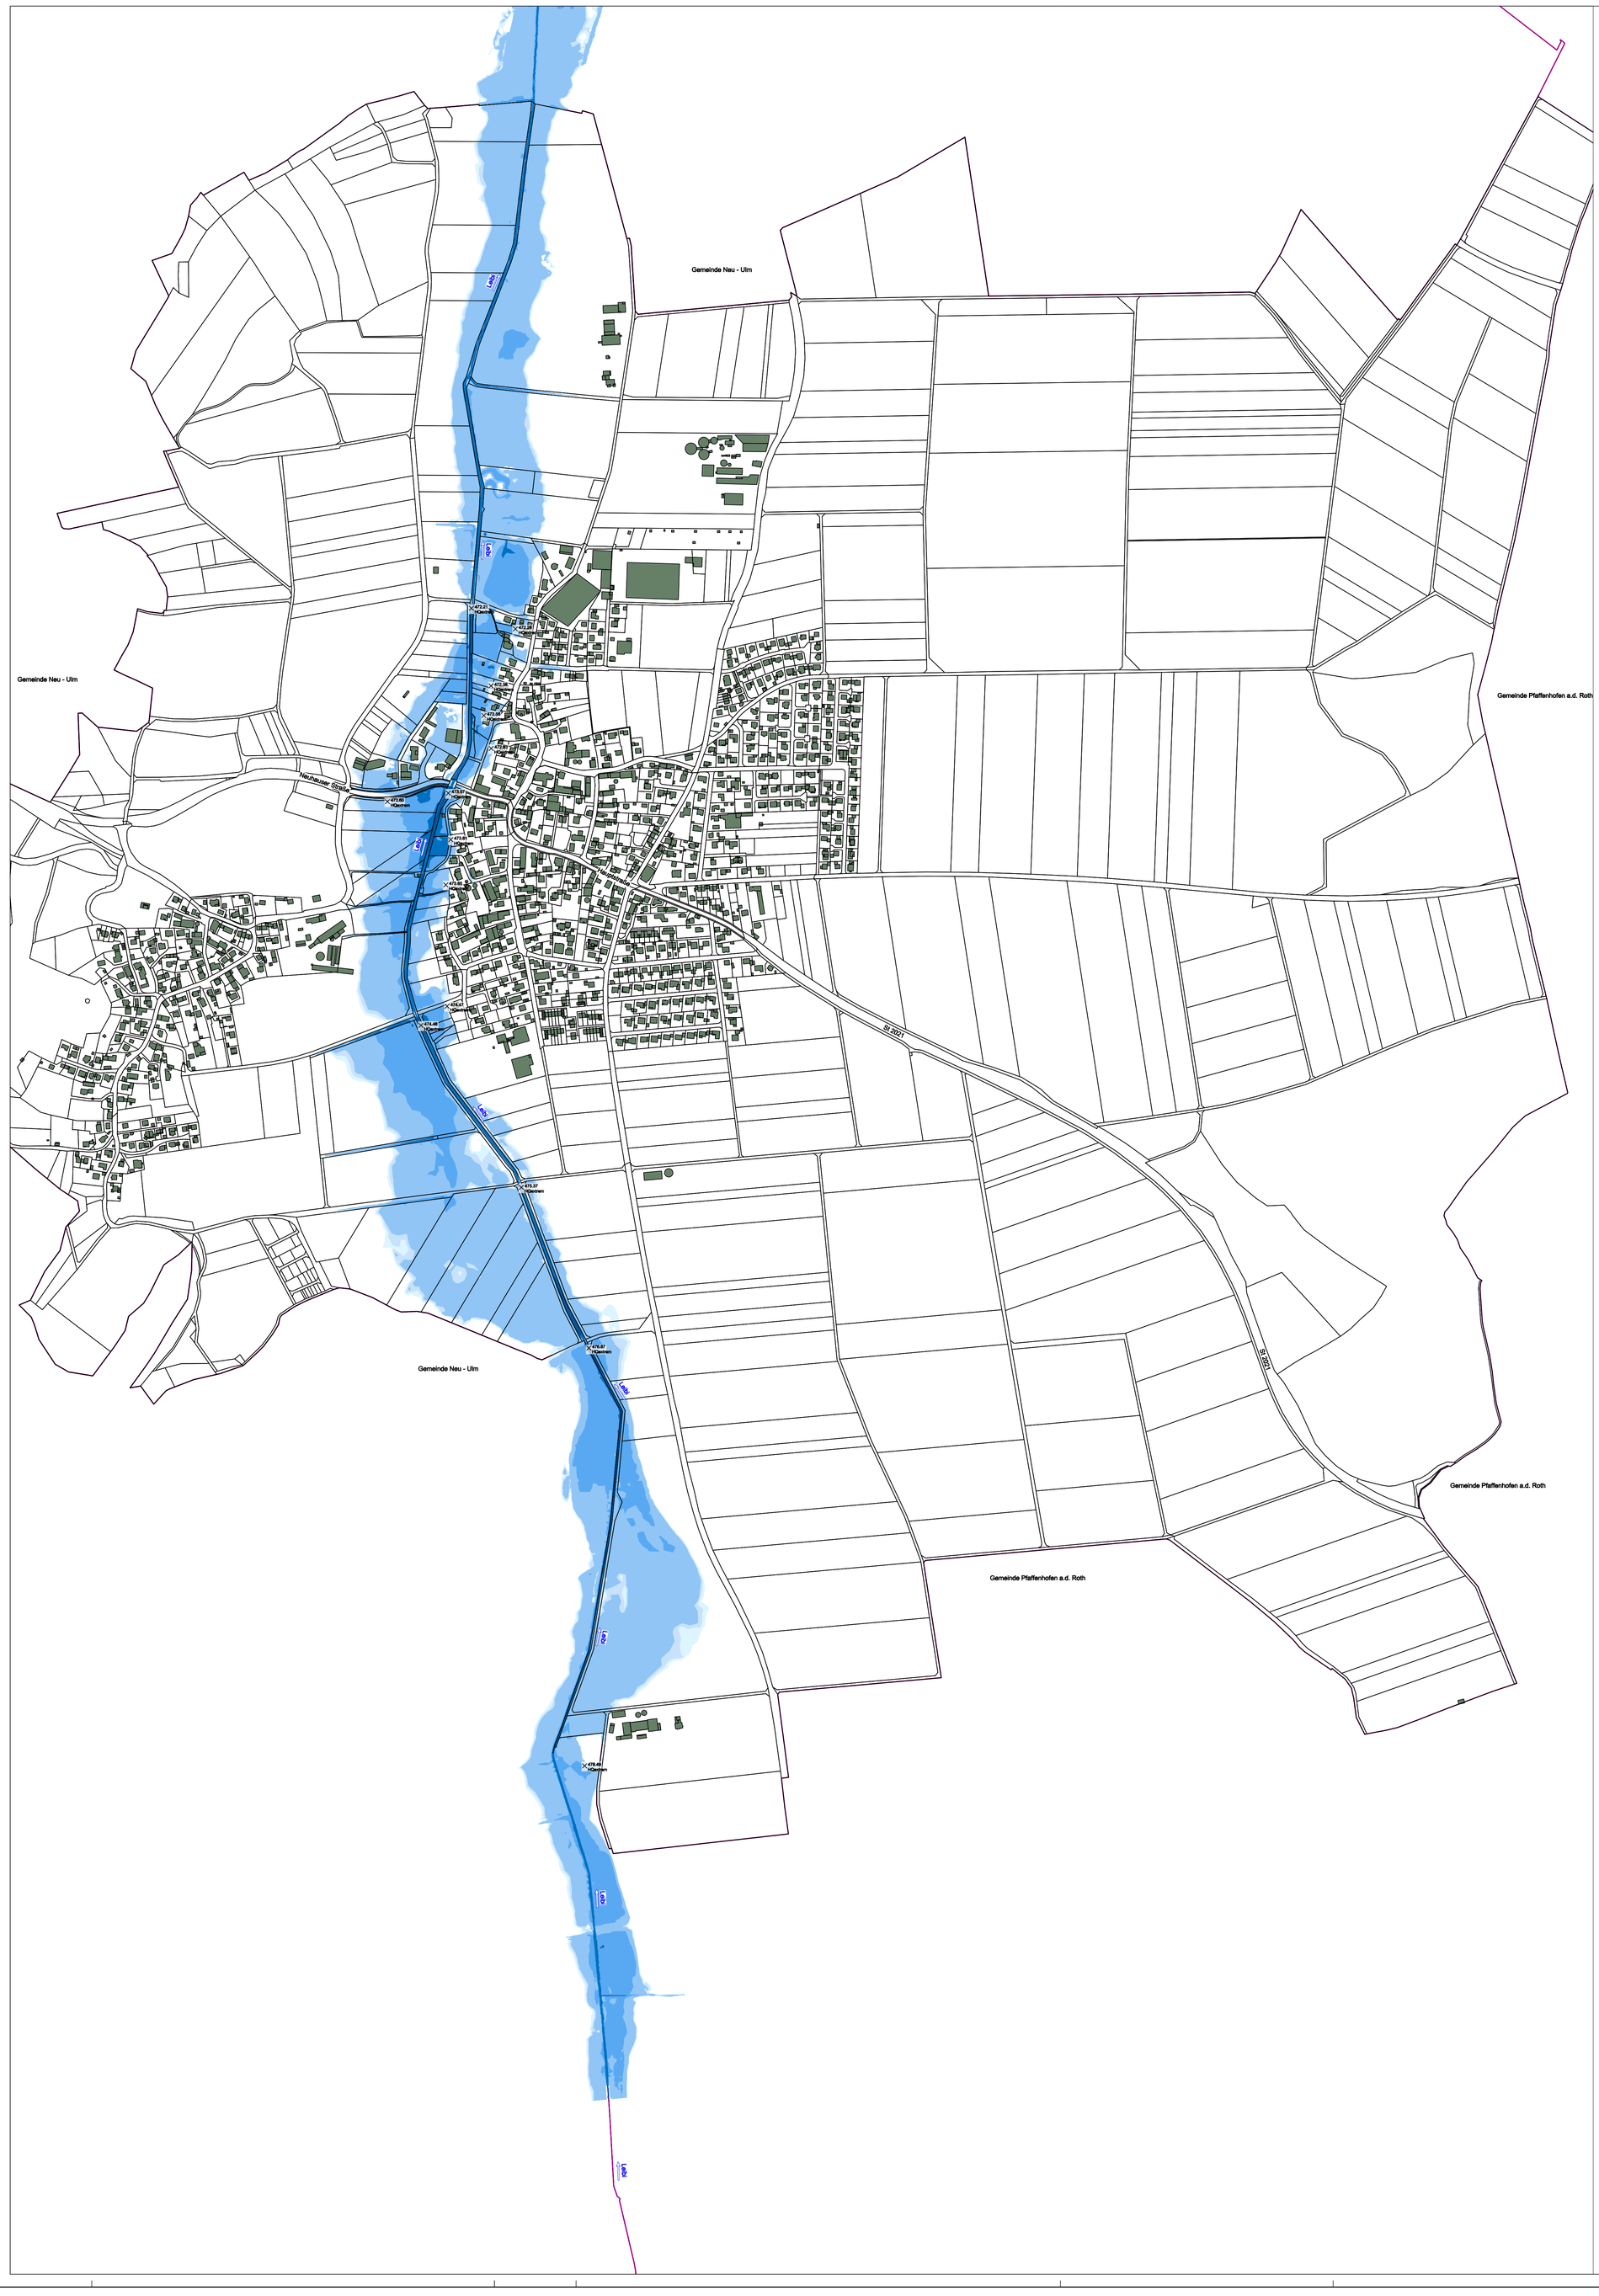


LEGENDE

	Flurgrenze		Wassertiefen
	Flurgrenze		0,01 - 0,05 m
7892	Flurnummer		0,05 - 0,10 m
	Gebäude		0,10 - 0,50 m
	Gemeindegrenze		0,50 - 1,00 m
			1,00 - 2,00 m
			2,00 - 4,00 m
			> 4,00 m

Abflussspitzen instationärer Zugabeganglinien

Zugabestellen	Abflüsse				
	HQ_{Bem}			HQ_{100}	HQ_{extrem}
	HQ_5	HQ_{10}	HQ_{20}		
TGB 1 (Z1)	6,8 m³/s	8,6 m³/s	10,6 m³/s	16,6 m³/s	27 m³/s

N

M 1 : 5.000

0 50 m 100 m 150 m 200 m 250 m 300 m 400 m 500 m

QUELLEN

Geobasisdaten:
© Bayerische Vermessungsverwaltung
(www.geodaten.bayern.de)

Geofachdaten:
© Wasserwirtschaftsamt Donauwörth
(www.wwa-don.bayern.de)

WICHTIGE HINWEISE


Darstellungen sind entsprechend dem Planungsstand teilweise schematisch und unvollständig.
Alle Angaben sind im Zuge weitergehender Planungen zu überprüfen und ggf. anzupassen.
Darstellung der Flurgrenzen als Eigentumsnachweis nicht geeignet.

GEODATEN

	Bestandsplan
Ersteller	Ingenieurbüro Kokai GmbH
	Vermessung
Vermessungsbüro	Ingenieurbüro Kokai GmbH, 2026
	Höhenlinien
Datengrundlage	DGM 1 der bayerischen Vermessungsverwaltung Befliegungszeitraum: 2022/02
	Orthofotos
Befliegungsjahr	2026

Vermerke Genehmigungsbehörde

Übersichtslageplan
M 1 : 50.000

 

Index	Bemerkung	geänd. am	Name	gepr. am	Name
d					
c					
b					
a					

Vorhaben: Erstellung einer Überschwemmungsgebietsermittlung für die Leibi

Plancode: 09775126-VP-01-05_LP-Ü-HQextrem

Anlage: 1.5

Phase: VP

Landkreis: Neu - Ulm

Gemeinde: Holzheim

Vorhabensträger: Holzheim

Plan-Nr.: 01-05_LP-Ü-HQextrem

Vorhabenskennzeichen: -

Maßstab: 1 : 5.000

Planinhalt: Lageplan Überschwemmungsgebiete HQ_{extrem}

Lagebezug:	UTM 32
Höhenbezug:	DHHN 2016
Plangröße:	0,900 x 0,841 = 0,7569m²

Entwurfsverfasser: Ingenieurbüro Kokai GmbH

KOKAI INGENIEURBÜRO

entw.:	08.06.2026	Weiß
gez.:	08.06.2026	Füller
gepr.:	08.06.2026	Weiß

Datum | Unterschrift - Weiß | Datum | Unterschrift - Bgm. Hartmann